


# Délimitation des Zones constructibles

## Elaboration de la Carte Communale EXPIREMONT (17)

### Zonage réglementaire PLAN DE SYNTHÈSE

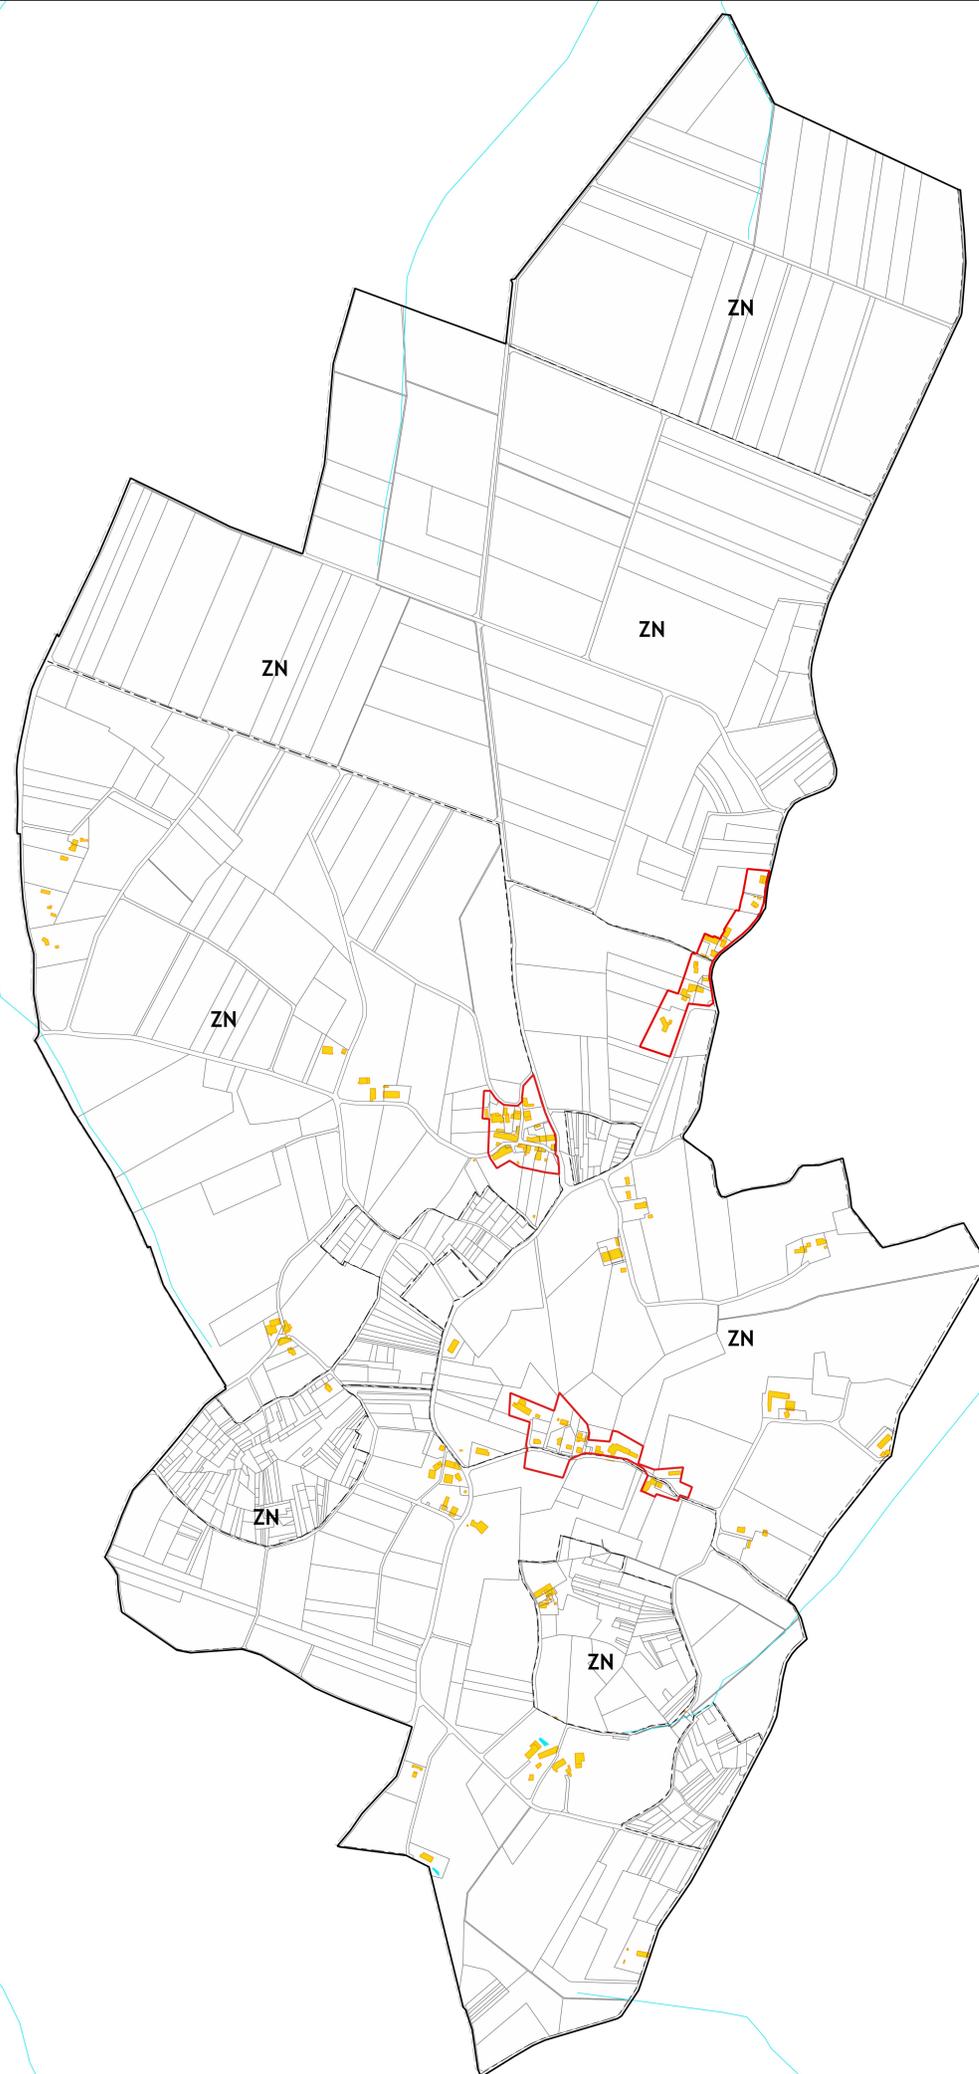

-  Périimètre communal EXPIREMONT
  -  Parcelles cadastrales
  -  Bâtiments existants
  -  ZC : Zone constructible (L 161-4 du code de l'urbanisme)
- ZN : Zone non constructible, à vocation naturelle, agricole et forestière (L161-4 du code de l'urbanisme)

Carte Communale	Approuvée par le Conseil municipal	Approuvée par le Préfet
Elaboration	Le 04 décembre 2019	Le 13 février 2020

