


Commune de MORTIERS		
Carte communale ANNEXES		
Plan des Servitudes d'Utilité Publique		
Echelle : 1/5000 e		
<p>Mairie de MORTIERS Le Bourg 17500 MORTIERS 05 46 70 62 77 - mairie-mortiers@wanadoo.fr</p>		
CARTE COMMUNALE	Prescription du :	Projet approuvé par délibération du Conseil Municipal du :
Elaboration	23 Juin 2015	6 novembre 2018
		par arrêté Préfectoral du :
		12 décembre 2018

ETUDE REALISEE PAR :

B.E. PERNET
Aménagement - Urbanisme - architecture
16, rue Louis Aragon - 17000 LA ROCHELLE
Tél : 05 46 46 43 44 b.e.pernet@wanadoo.fr

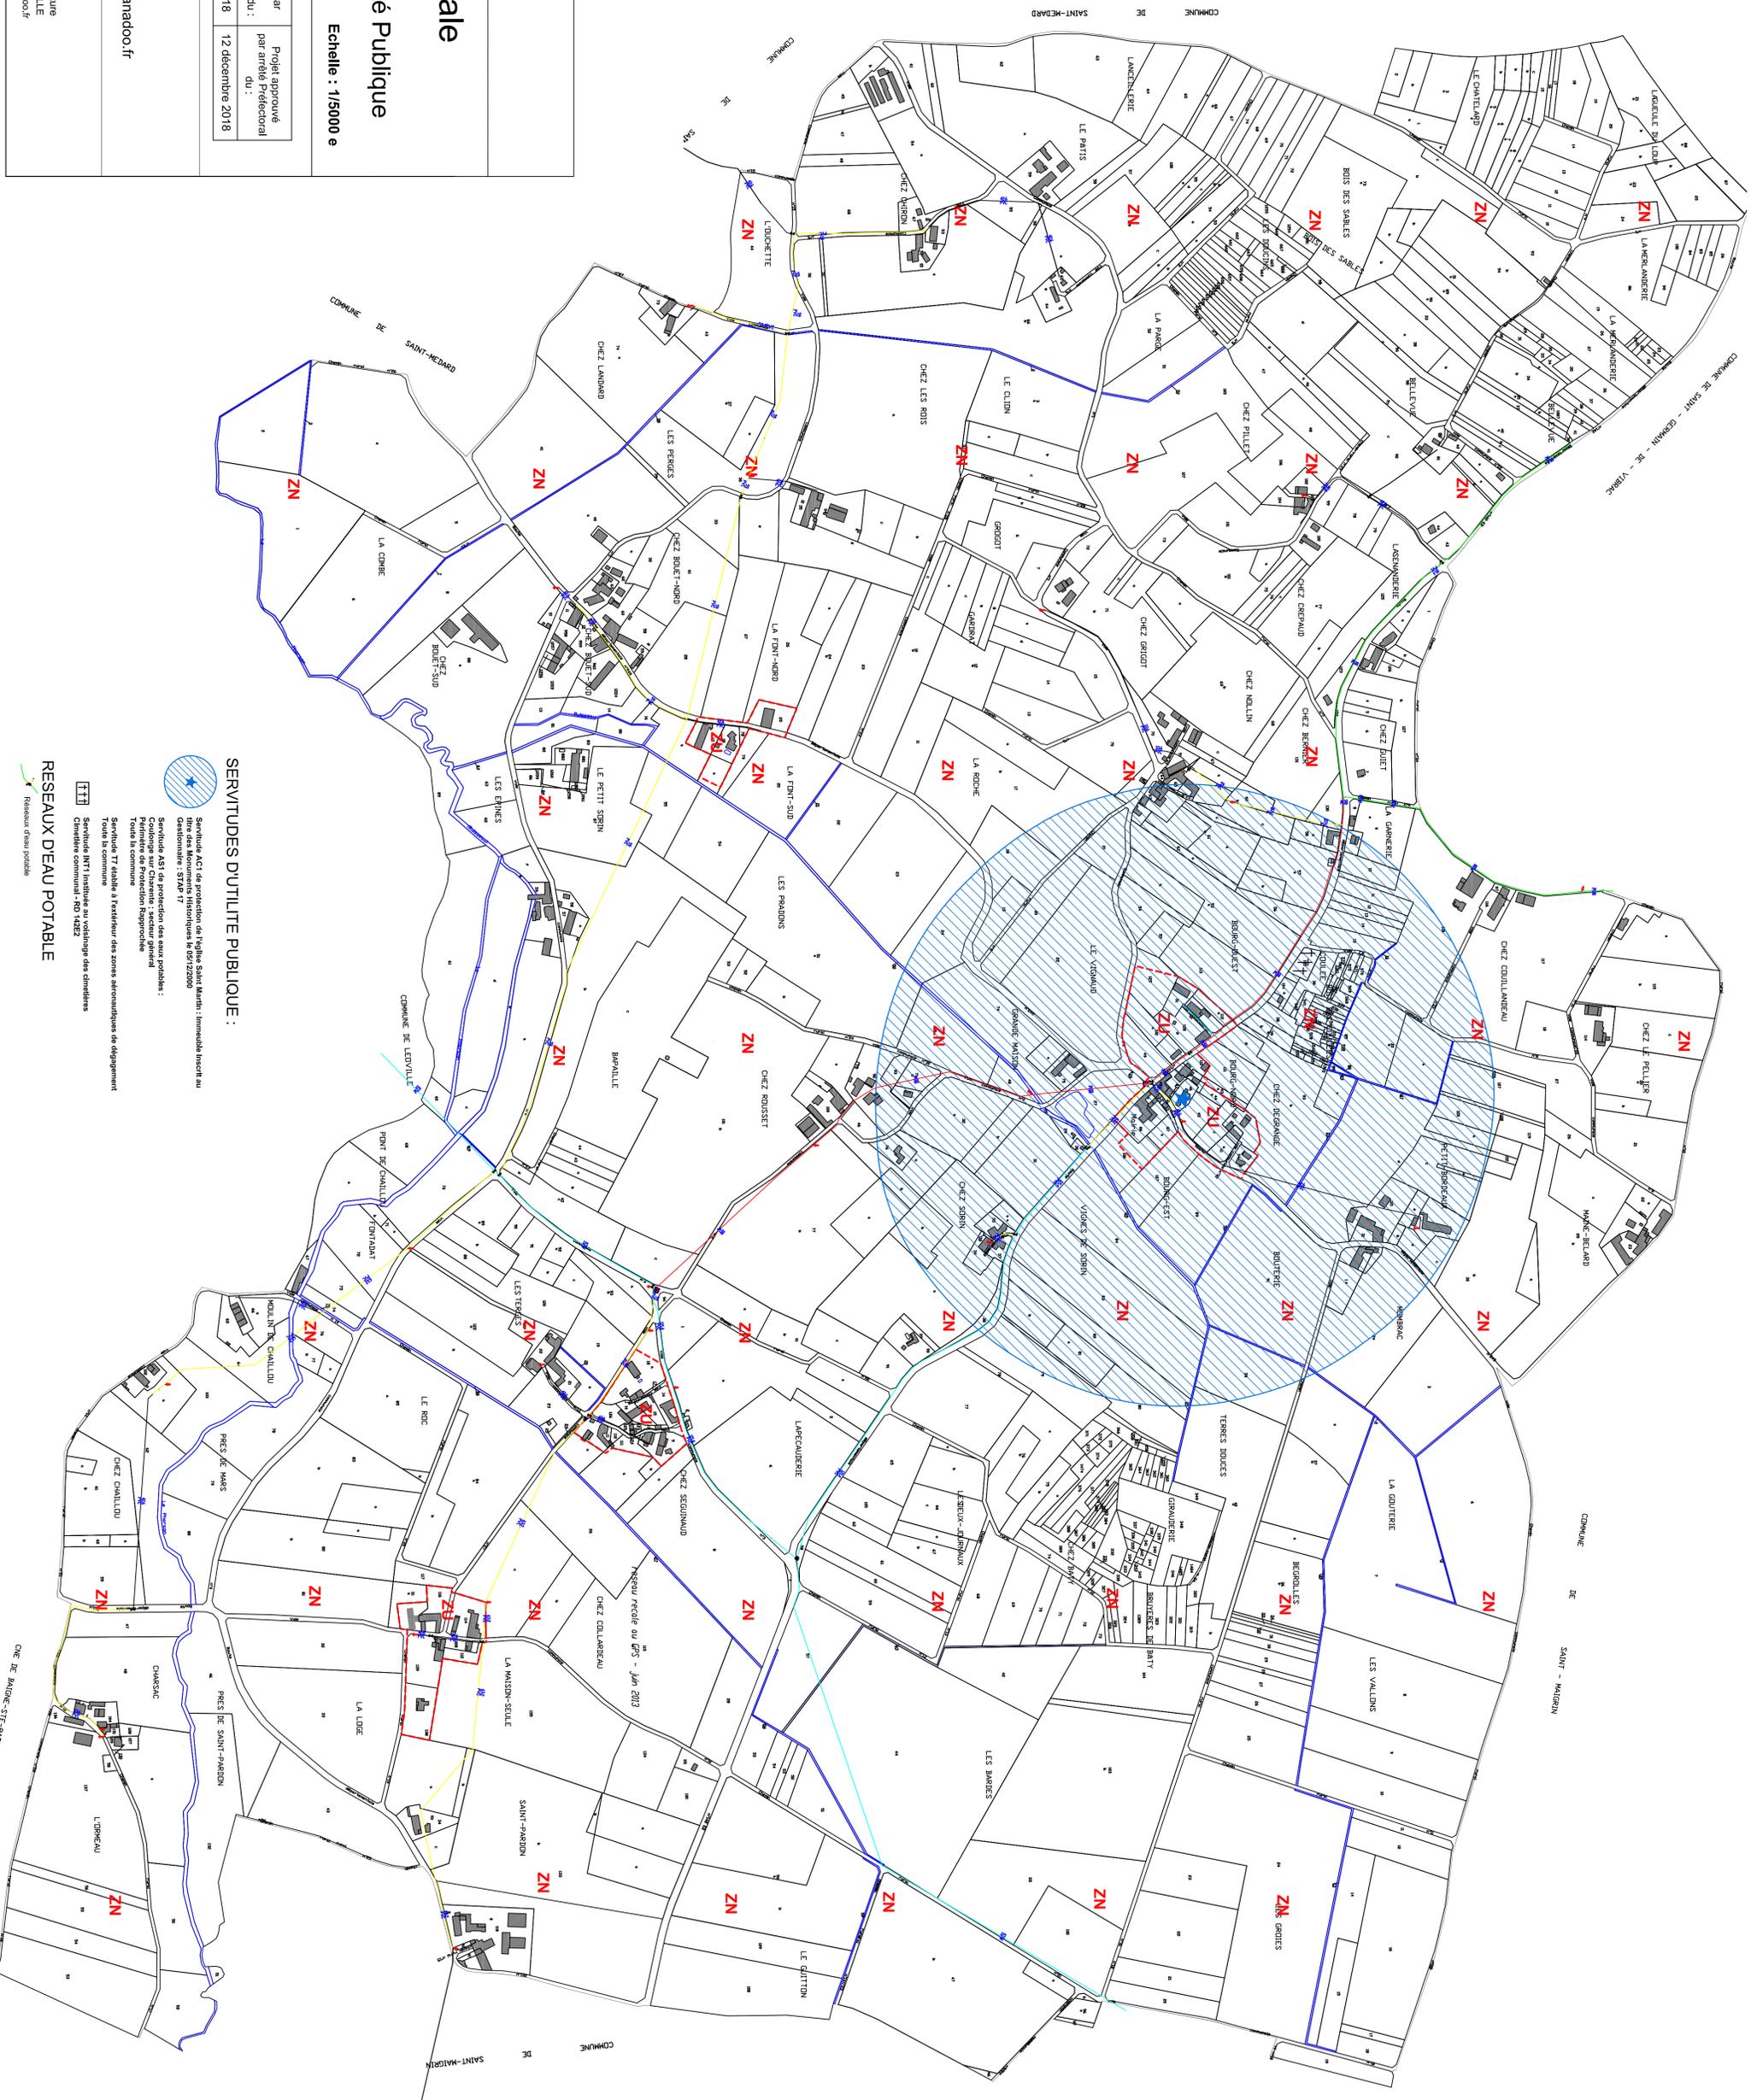

SERVITUDES D'UTILITE PUBLIQUE :

- Servitude ACI de protection de l'église Saint Martin - Immeuble inscrit au titre des Monuments Historiques le 09/12/2009
Géométriques : STRA 17
- Servitude ASI de protection des eaux potables :
Cadrage sur Charente - secteur général
Toute la commune
- Servitude TT établie à l'exclusion des zones aéronautiques de décollage
Toute la commune
- Servitude NTI établie au voisinage des cimetières
Cimetière communal - RD 4252

RESEAUX D'EAU POTABLE

- Réseau d'eau potable